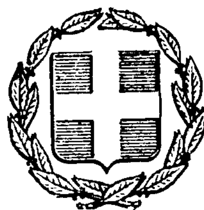


ΕΦΗΜΕΡΙΣ ΤΗΣ ΚΥΒΕΡΝΗΣΕΩΣ
ΤΗΣ ΕΛΛΗΝΙΚΗΣ ΔΗΜΟΚΡΑΤΙΑΣ

ΕΝ ΑΘΗΝΑΙΣ ΤΗ 5 ΝΟΕΜΒΡΙΟΥ 1980 | ΤΕΥΧΟΣ ΤΕΤΑΡΤΟΝ | ΑΡΙΘΜΟΣ ΦΥΛΛΟΥ 609

ΠΕΡΙΕΧΟΜΕΝΑ

ΠΟΛΕΟΔΟΜΙΑ

ΔΙΑΤΑΓΜΑΤΑ

ΑΠΟΦΑΣΕΙΣ

ΑΝΑΚΟΙΝΩΣΕΙΣ

ΠΟΛΕΟΔΟΜΙΑ

ΔΙΑΤΑΓΜΑΤΑ

(1)

Περὶ ἀναστολῆς τῶν οἰκοδομικῶν ἐργασιῶν εἰς τὴν ἐντὸς τοῦ ἐγκεκριμένου ρυμοτομικοῦ σχεδίου περιοχὴν Νίκαιας Δήμου Σερρῶν.

Ο ΠΡΟΕΔΡΟΣ
ΤΗΣ ΕΛΛΗΝΙΚΗΣ ΔΗΜΟΚΡΑΤΙΑΣ

Ἔχοντες ὑπ' ὄψει :

1. Τὰς διατάξεις τοῦ ἀπὸ 17 Ἰουλίου 1923 Ν. Δ/τος «περὶ σχεδίων πόλεων κ.λ.π.», ὡς μεταγενεστέρως ἐτροποποιήθησαν καὶ συνεπληρώθησαν καὶ εἰδικώτερον τοῦ ἄρθρου 8 αὐτοῦ.

2. Τὰς διατάξεις τοῦ ἀπὸ 6.4.71 Β.Δ/τος «περὶ συμπληρώσεως τῆς παραγράφου 7 τοῦ ἄρθρου 19 τοῦ ἀπὸ 3.4.1929 (ΦΕΚ 81/Δ) ὡς τοῦτο διετηρήθη ἐν ἰσχύι διὰ τοῦ ἄρθρου 128 τοῦ Ν.Δ. 8/1973 «περὶ ΓΟΚ».

3. Τὰς διατάξεις τοῦ Νόμου 1032/1980 «περὶ συστάσεως Ὑπουργείου Χωροταξίας, Οἰκισμοῦ καὶ Περιβάλλοντος καὶ εἰδικώτερον τῶν ἄρθρων 2, 3 καὶ 7 αὐτοῦ.

4. Τὰς διατάξεις τοῦ Ν. 947/79 «περὶ οἰκιστικῶν περιοχῶν καὶ εἰδικώτερον τοῦ ἄρθρου 62 (παρ. 1) αὐτοῦ.

5. Τὴν ὑπ' ἀριθ. 57/79 πρᾶξιν τοῦ Δημοτικοῦ Συμβουλίου Σερρῶν.

6. Τὴν ὑπ' ἀριθ. 175/80 γνωμοδότησιν τοῦ Συμβουλίου Δημοσίων Ἔργων (Τμῆμα Οἰκισμοῦ).

7. Τὴν ὑπ' ἀριθ. 774/80 γνωμοδότησιν τοῦ Συμβουλίου τῆς Ἐπικρατείας, προτάσει τοῦ Ὑπουργοῦ Χωροταξίας, Οἰκισμοῦ καὶ Περιβάλλοντος, ἀποφασίζομεν :

Ἄρθρον Μόνον.

Ἀπαγορεύονται ἐπὶ ἓξ (6) μῆνας αἱ οἰκοδομικαὶ ἐργασίαι καὶ ἡ χορήγησις οἰκοδομικῶν ἀδειῶν εἰς τὴν ἐντὸς τοῦ ἐγκεκριμένου ρυμοτομικοῦ σχεδίου Δήμου Σερρῶν περιοχὴν Νίκαιας καὶ δὴ εἰς τὰ ὑπ' ἀριθ. 135 - 136 - 137 - 138 - 139 - 140 - 141 - 141α - 142 - 142α οἰκοδομικὰ τετράγωνα, ὡς αὐτὴ ἐμφαίνεται περικλειομένη διὰ κυανῆς γραμμῆς εἰς τὸ ὑπὸ τοῦ Γενικοῦ Δ/ντοῦ Οἰκισμοῦ θεωρημένον διὰ τῆς ὑπ' ἀριθ. Γ. 24114/80 πράξεως αὐτοῦ σχετικὸν πρωτότυπον διάγραμμα ὑπὸ κλίμακα 1 : 5000 τοῦ ὁποίου συνοπτικὸν ἀντίτυπον δημοσιεύεται μετὰ τοῦ παρόντος.


Εἰς τὸν Ὑπουργὸν Χωροταξίας, Οἰκισμοῦ καὶ Περιβάλλοντος, ἀναθέτομεν τὴν δημοσίευσιν καὶ ἐκτέλεσιν τοῦ παρόντος.

Ἐν Ἀθήναις τῇ 2 Ὀκτωβρίου 1980

Ο ΠΡΟΕΔΡΟΣ ΤΗΣ ΔΗΜΟΚΡΑΤΙΑΣ
ΚΩΝΣΤΑΝΤΙΝΟΣ Γ. ΚΑΡΑΜΑΝΛΗΣ

Ο ΥΠΟΥΡΓΟΣ ΧΩΡΟΤΑΞΙΑΣ, ΟΙΚΙΣΜΟΥ ΚΑΙ ΠΕΡΙΒΑΛΛΟΝΤΟΣ
ΓΕΩΡΓΙΟΣ ΠΛΥΤΑΣ


ΣΕΡΡΑΙ 1:5000
ΥΡΓΕΙΟΝ ΚΟΙΝ. ΠΡΟΝΟΙΑΣ

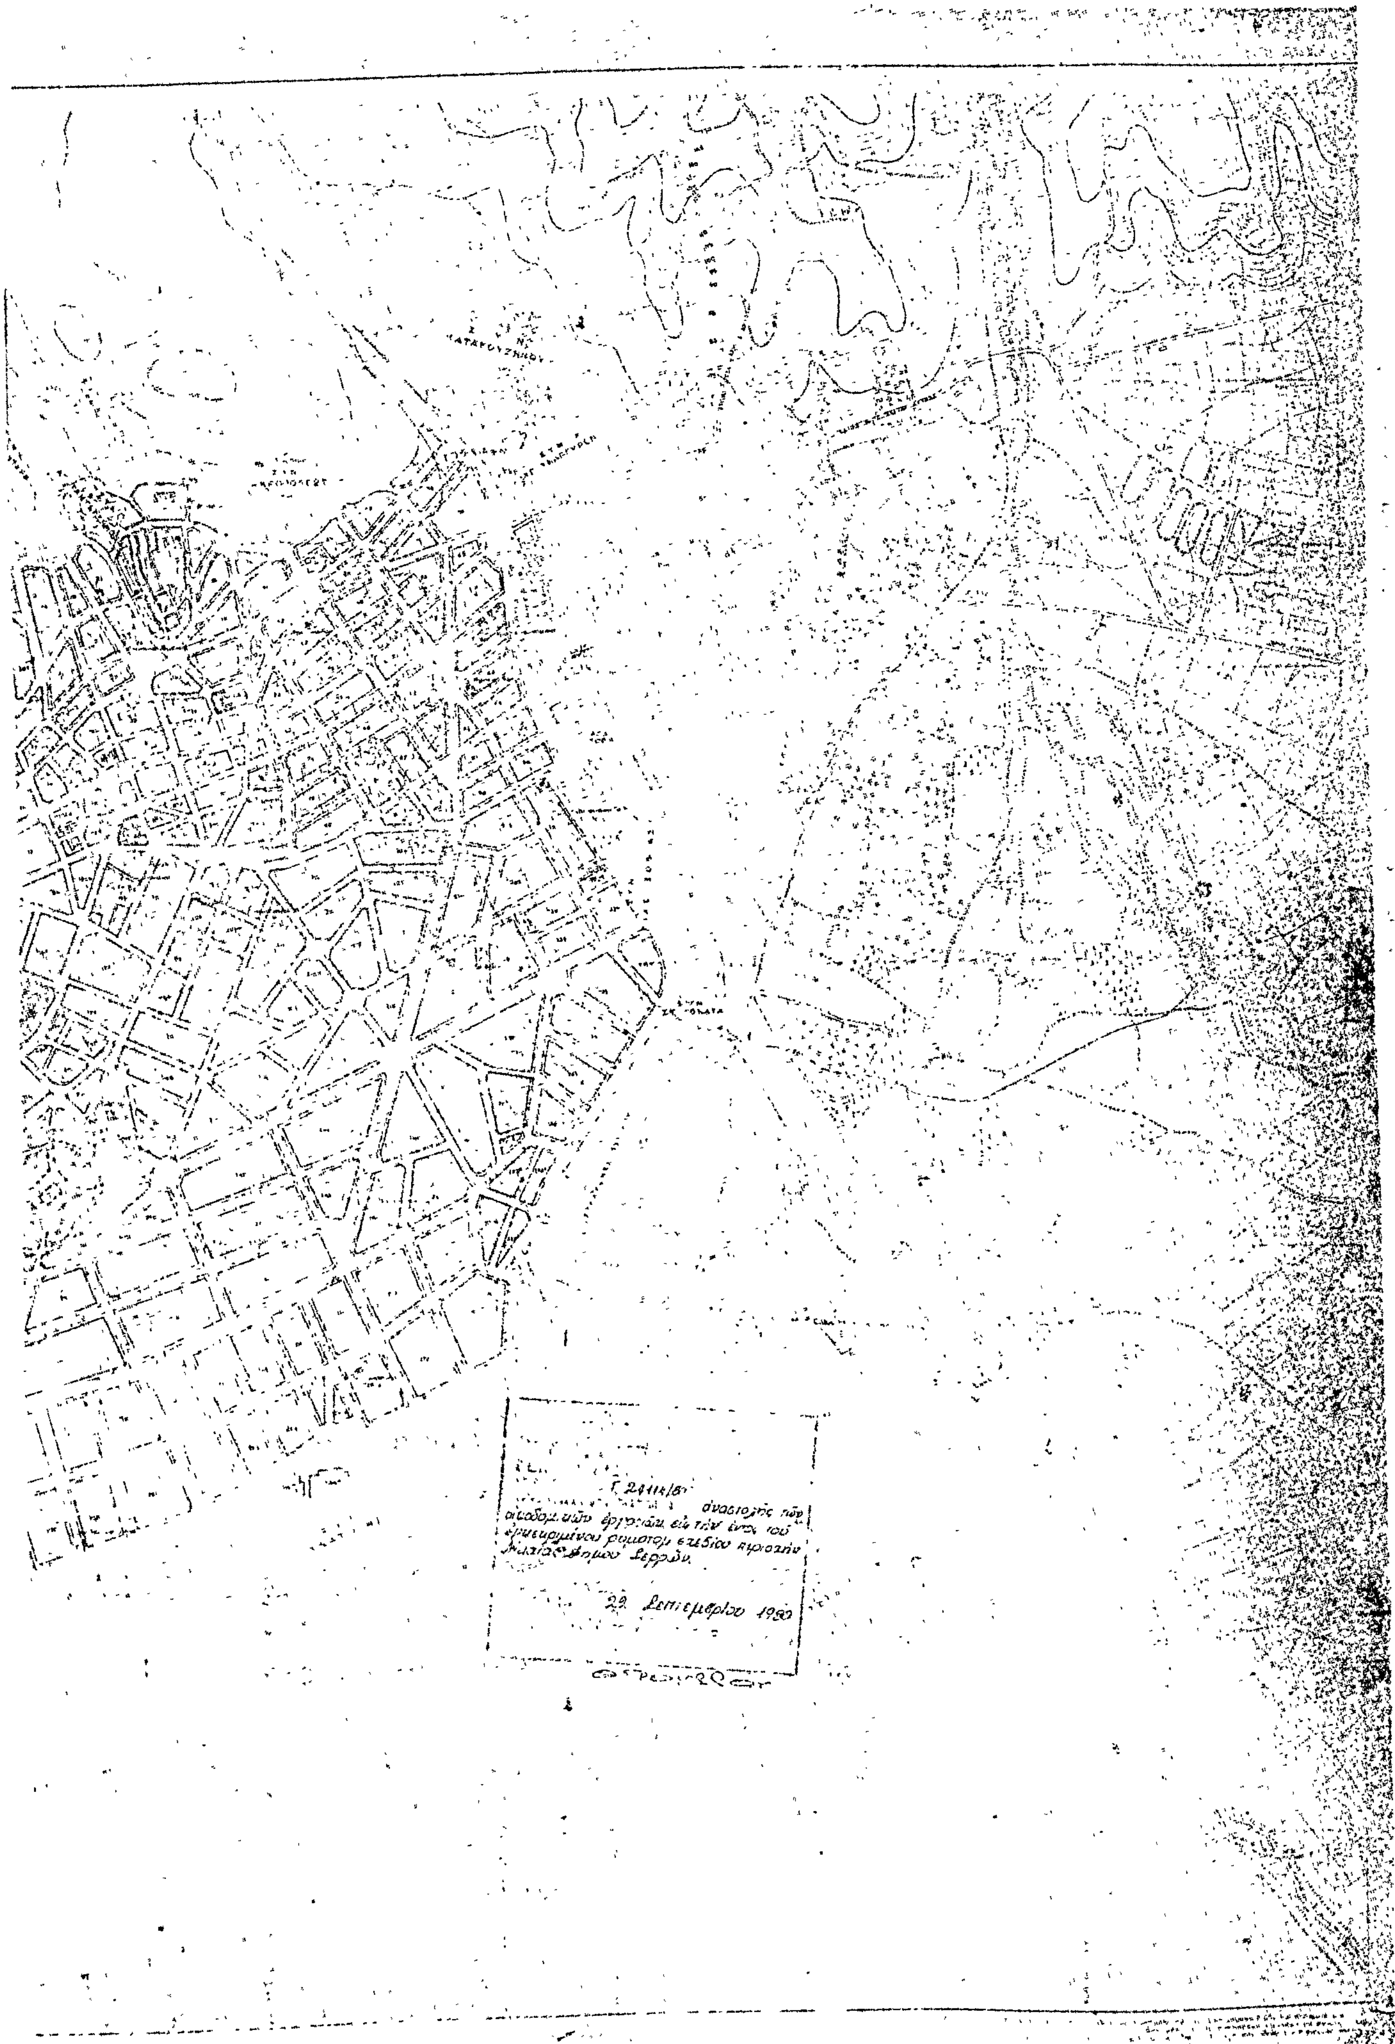
ΚΑΤΑΥΓΟΥΣ
αναστολής των
οικοδομικών εργασιών εις την
Δήμου Σερρών.
22 Σεπτεμβρίου 1980

ΑΠΟΦΑΣΕΙΣ

'Αριθ. Δ1/0/12339 (2)

Περὶ ἐπισπεύσεως ἀπὸ τὸ Δημόσιο τῆς διευρύνσεως τῆς ὁδοῦ Τατοΐου (Βασ. Κων/νου καὶ Βασ. Σοφίας) στὸ Δῆμο Κηφισιᾶς γιὰ τὴν κατασκευὴ ἀνισόπεδης διαβάσεως τῶν σιδ. γραμμῶν ΗΣΑΠ ἀπὸ τὴν ὁδὸ Πευκῶν μέχρι τὴν ὁδὸ 'Ανδριανοῦ ('Αχαρνῶν).

Ο ΥΠΟΥΡΓΟΣ ΔΗΜΟΣΙΩΝ ΕΡΓΩΝ

Ἔχοντας ὑπόψη:

1. Τὸ διάταγμα ρυμοτομίας ποὺ ἰσχύει στὴν περιοχὴ τοῦ Δήμου Κηφισιᾶς μὲ ἡμερομηνία 11.8.64 ΦΕΚ 129/2.9.64.

2. Τὶς διατάξεις τοῦ Ν.Δ. 17.7.1923 «περὶ σχεδίων τῶν πόλεων, κωμῶν καὶ συνοικισμῶν τοῦ Κράτους καὶ οἰκοδομῆς αὐτῶν» (ΦΕΚ 228/16.8.1923 τ.Α).

3. Τὶς διατάξεις τοῦ Ν. 653/1977 «περὶ ὑποχρεώσεως τῶν παροδίων ἰδιοκτητῶν κλπ.» (ΦΕΚ 214/5.8.1977 τ. Α') ὅπως τροποποιήθηκαν μὲ τοὺς Ν. 947/1979 ΦΕΚ 169/26.7.1979 τ. Α' καὶ 960/1979 ΦΕΚ 194/25.8.79 τ. Α' καὶ ἰσχύουν σήμερα.

4. Τὶς διατάξεις τοῦ Π.Δ. ἀριθ. 910/1977 «περὶ ὀργανισμοῦ τοῦ Ὑπουργείου Δημοσίων Ἔργων» (ΦΕΚ 205/10.10.1977 τ. Α'), ἀποφασίζουμε:

α) Τὴν ἐπίσπευση ἀπὸ τὸ Δημόσιο τῆς διευρύνσεως τῆς ὁδοῦ Τατοΐου στὸ Δῆμο Κηφισιᾶς, γιὰ τὴν κατασκευὴ ἀνισόπεδης διαβάσεως τῶν σιδ. γραμμῶν ΗΣΑΠ ἀπὸ τὴν ὁδὸ Πευκῶν μέχρι τὴν ὁδὸ 'Ανδριανοῦ σὲ ἐφαρμογὴ τοῦ παραπάνω διατάγματος ρυμοτομίας τὴν ὁποία καὶ χαρακτηρίζουμε ἐπειγούσης ἀνάγκης.

β) Τὴν κατάρτιση τῶν στοιχείων προδικασίας ποὺ προβλέπονται ἀπὸ τὸ ἄρθρο 5 τοῦ Ν. 653/1977 γιὰ νὰ κινηθεῖ ἡ δίκη καθορισμοῦ τῶν ἀποζημιώσεων γιὰ τὶς ἰδιοκτησίες ποὺ ρυμοτομοῦνται.

Ἡ ἀπόφαση αὐτὴ νὰ δημοσιευθεῖ σὴν 'Εφημερίδα τῆς Κυβερνήσεως.

'Αθῆναι, 21 'Οκτωβρίου 1980

Ο ΥΠΟΥΡΓΟΣ
ΤΖΑΝΝΗΣ ΤΖΑΝΝΕΤΑΚΗΣ

'Αριθ. Δ1/0/12337 (3)

Περὶ ἐπισπεύσεως ἀπὸ τὸ Δημόσιο τῆς διευρύνσεως τῆς ὁδοῦ Πειραιῶς ἀπὸ τὴν ὁδὸ Βασ. Σοφίας μέχρι τὴν ὁδὸ Κατσουλάκου γιὰ τὴν κατασκευὴ γεφύρας τοῦ 'Εσωτερικοῦ ὁδικοῦ δακτυλίου 'Αθηνῶν.

Ο ΥΠΟΥΡΓΟΣ ΔΗΜΟΣΙΩΝ ΕΡΓΩΝ

Ἔχοντας ὑπόψη:

1. Τὸ διάταγμα ρυμοτομίας μὲ ἡμερομηνία 30.11.79 ποὺ ἔχει δημοσιευθεῖ στὸ ΦΕΚ 713/20.12.79 τ. Δ'.

2. Τὶς διατάξεις τοῦ Ν. Δ/τος 17.7.23 «περὶ σχεδίων τῶν πόλεων, κωμῶν καὶ συνοικισμῶν τοῦ Κράτους καὶ οἰκοδομῆς αὐτῶν» (ΦΕΚ 228/16.8.23 τ.Α).

3. Τὶς διατάξεις τοῦ Ν. 653/77 «περὶ ὑποχρεώσεως τῶν παροδίων ἰδιοκτητῶν κλπ.» (ΦΕΚ 214/5.8.77 τ. Α') ὅπως τροποποιήθηκαν μὲ τοὺς Ν. 947/79 ΦΕΚ 169/26.7.79 τ. Α' καὶ 960/79 ΦΕΚ 194/25.8.79 τ.Α' καὶ ἰσχύουν σήμερα.

4. Τὶς διατάξεις τοῦ Π. Δ/τος ἀριθ. 910/77 «περὶ ὀργανισμοῦ τοῦ Ὑπουργείου Δημοσίων Ἔργων» (ΦΕΚ 205/10.10.1977 τ. Α'), ἀποφασίζουμε:

α) τὴν ἐπίσπευση ἀπὸ τὸ Δημόσιο τῆς διευρύνσεως τῆς ὁδοῦ Πειραιῶς ἀπὸ τὴν ὁδὸ Βασ. Σοφίας μέχρι τὴν ὁδὸ Κατσουλάκου γιὰ τὴν κατασκευὴ γεφύρας τοῦ 'Εσωτερικοῦ ὁδικοῦ Δακτυλίου 'Αθηνῶν σὲ ἐφαρμογὴ τοῦ παραπάνω διατάγματος ρυμοτομίας τὴν ὁποία καὶ χαρακτηρίζουμε ἐπειγούσης ἀνάγκης.

β) Τὴν κατάρτιση τῶν στοιχείων προδικασίας ποὺ προβλέπονται ἀπὸ τὸ ἄρθρο 5 τοῦ Ν. 653/77 γιὰ νὰ κινηθεῖ ἡ δίκη καθορισμοῦ τῶν ἀποζημιώσεων γιὰ τὶς ἰδιοκτησίες ποὺ ρυμοτομοῦνται.

Ἡ ἀπόφαση αὐτὴ νὰ δημοσιευθεῖ στὴν 'Εφημερίδα τῆς Κυβερνήσεως.

'Αθῆναι, 21 'Οκτωβρίου 1980

Ο ΥΠΟΥΡΓΟΣ
ΤΖΑΝΝΗΣ ΤΖΑΝΝΕΤΑΚΗΣ

'Αριθ. Δ1/0/12336 (4)

Περὶ ἐπισπεύσεως ἀπὸ τὸ Δημόσιο τῆς διευρύνσεως τῆς ὁδοῦ Μαραθῶνος ἀπὸ τὴν ὁδὸ Λαυρίου μέχρι τὴν τελευταία γραμμὴ τοῦ ρυμοτομικοῦ σχεδίου Σταυροῦ 'Αγίας Παρασκευῆς γιὰ τὴν κατασκευὴ τοῦ κόμβου Σταυροῦ.

Ο ΥΠΟΥΡΓΟΣ ΔΗΜΟΣΙΩΝ ΕΡΓΩΝ

Ἔχοντας ὑπόψη:

1. Τὸ διάταγμα ρυμοτομίας μὲ ἡμερομηνία 11.8.1964 ποὺ δημοσιεύθηκε στὸ ΦΕΚ 130/2.9.64, τ. Δ'.

2. Τὶς διατάξεις τοῦ Ν. Δ/τος 17.7.1923 «περὶ σχεδίων τῶν πόλεων, κωμῶν καὶ συνοικισμῶν τοῦ Κράτους καὶ οἰκοδομῆς αὐτῶν» (ΦΕΚ 228/16.8.1923, τ. Α').

3. Τὶς διατάξεις τοῦ Ν. 653/1977 «περὶ ὑποχρεώσεως τῶν παροδίων ἰδιοκτητῶν κλπ.» (ΦΕΚ 214/5.8.1977, τ. Α') ὅπως τροποποιήθηκαν μὲ τοὺς Ν. 947/1979 ΦΕΚ 169/26.7.1979, τ. Α' καὶ 960/1979 ΦΕΚ 194/25.8.79 τ. Α' καὶ ἰσχύουν σήμερα.

4. Τὶς διατάξεις τοῦ Π. Δ/τος ἀριθ. 910/1977 «περὶ ὀργανισμοῦ τοῦ Ὑπουργείου Δημοσίων Ἔργων» (ΦΕΚ 205/10.10.1977, τ. Α'), ἀποφασίζουμε:

α) Τὴν ἐπίσπευση ἀπὸ τὸ Δημόσιο τῆς διευρύνσεως τῆς ὁδοῦ Μαραθῶνος ἀπὸ τὴν ὁδὸ Λαυρίου μέχρι τὴν τελευταία γραμμὴ τοῦ ρυμοτομικοῦ σχεδίου Σταυροῦ 'Αγίας Παρασκευῆς γιὰ τὴν κατασκευὴ τοῦ κόμβου Σταυροῦ σὲ ἐφαρμογὴ τοῦ παραπάνω διατάγματος ρυμοτομίας τὴν ὁποία καὶ χαρακτηρίζουμε ἐπειγούσης ἀνάγκης.

β) Τὴν κατάρτιση τῶν στοιχείων προδικασίας ποὺ προβλέπονται ἀπὸ τὸ ἄρθρο 5 τοῦ Ν. 653/1977 γιὰ νὰ κινηθεῖ ἡ δίκη καθορισμοῦ τῶν ἀποζημιώσεων γιὰ τὶς ἰδιοκτησίες ποὺ ρυμοτομοῦνται.

Ἡ ἀπόφαση αὐτὴ νὰ δημοσιευθεῖ στὴν 'Εφημερίδα τῆς Κυβερνήσεως.

'Αθῆναι, 21 'Οκτωβρίου 1980

Ο ΥΠΟΥΡΓΟΣ
ΤΖΑΝΝΗΣ ΤΖΑΝΝΕΤΑΚΗΣ

'Αριθ. Δ1/0/12335 (5)

Περὶ ἐπισπεύσεως ἀπὸ τὸ Δημόσιο τῆς διανοίξεως τῆς ὁδοῦ Θεσσαλονίκης ἀπὸ τὴν ὁδὸ Κηφισσοῦ μέχρι τὴν ὁδὸ Φιλαρέτου στοὺς δήμους Μοσχάτου καὶ Νέου Φαλήρου.

Ο ΥΠΟΥΡΓΟΣ ΔΗΜΟΣΙΩΝ ΕΡΓΩΝ

Ἔχοντας ὑπόψη:

1. Τὰ διατάγματα ρυμοτομίας μὲ ἡμερομηνία 25.9.1928 ΦΕΚ 202/1.10.1928, τ. Δ' Δήμου Μοσχάτου καὶ 30.1.1931, ΦΕΚ 31/1931 τ. Δ' Δήμου Νέου Φαλήρου.

2. Τὶς διατάξεις τοῦ Ν. Δ/τος 17.7.1923 «περὶ σχεδίων τῶν πόλεων, κωμῶν καὶ συνοικισμῶν τοῦ Κράτους καὶ οἰκοδομῆς αὐτῶν» (ΦΕΚ 228/16.8.1923, τ. Α').

3. Τὶς διατάξεις τοῦ Ν. 653/1977 «περὶ ὑποχρεώσεως τῶν παροδίων ἰδιοκτητῶν κλπ.» (ΦΕΚ 214/5.8.1977, τ. Α') ὅπως τροποποιήθηκαν μὲ τοὺς Ν. 947/1979 ΦΕΚ 169/26.7.1979, τ. Α' καὶ 960/1979 ΦΕΚ 194/25.8.79, τ. Α' καὶ ἰσχύουν σήμερα.

4. Τίς διατάξεις τοῦ Π. Δ/τος ἀριϑ. 910/1977 «περὶ ὀργανισμοῦ τοῦ Ὑπουργείου Δημοσίων Ἔργων» (ΦΕΚ 205/10.10.1977, τ. Α'), ἀποφασίζουμε:

α) Τὴν ἐπίσπευση ἀπὸ τὸ Δημόσιο τῆς διανοίξεως τῆς ὁδοῦ Θεσσαλονίκης ἀπὸ τὴν ὁδὸ Κηφισσοῦ μέχρι τὴν ὁδὸ Φιλαρέτου στοὺς δήμους Μοσχάτου καὶ Νέου Φαλήρου σὲ ἐφαρμογὴ τῶν παραπάνω διαταγμάτων ρυμοτομίας τὴν ὁποία καὶ χαρακτηρίζουμε ἐπειγούσης ἀνάγκης.

β) Τὴν κατάρτιση τῶν στοιχείων προδικασίας ποὺ προβλέπονται ἀπὸ τὸ ἄρϑρο 5 τοῦ Ν. 653/1977 γιὰ νὰ κινηϑεῖ ἡ δίκη καϑορισμοῦ τῶν ἀποζημιώσεων γιὰ τὶς ἰδιοκτησίες ποὺ ρυμοτομοῦνται.

Ἡ ἀπόφαση αὐτὴ νὰ δημοσιευϑεῖ στὴν Ἐφημερίδα τῆς Κυβερνήσεως.

Ἀϑῆναι, 21 Ὀκτωβρίου 1980

Ο ΥΠΟΥΡΓΟΣ

ΤΖΑΝΝΗΣ ΤΖΑΝΝΕΤΑΚΗΣ

Ἀριϑ. Γ. 28754/2317 (6)

Περὶ τροποποιήσεως τοῦ ρυμοτομικοῦ σχεδίου Παλαιοῦ Φαλήρου (Ἀττικῆς).

Ο ΥΠΟΥΡΓΟΣ ΧΩΡΟΤΑΞΙΑΣ, ΟΙΚΙΣΜΟΥ ΚΑΙ ΠΕΡΙΒΑΛΛΟΝΤΟΣ

Ἔχοντες ὑπ' ὄψει:

1. Τὰς διατάξεις τοῦ ἀπὸ 17 Ἰουλίου 1923 Ν.Δ/τος «περὶ σχεδίων πόλεων κλπ.», ὡς μεταγενεστέρως ἐτροποποιήϑησαν καὶ συνεπληρώϑησαν καὶ εἰδικώτερον τῶν ἄρϑρων 3 καὶ 70 αὐτοῦ.

2. Τὰς διατάξεις τοῦ Ν. 947/79 «περὶ οἰκιστικῶν περιοχῶν» (ΦΕΚ 169/Α) καὶ εἰδικώτερον τοῦ ἄρϑρου 62 (παρ. 1) αὐτοῦ.

3. Τὰς διατάξεις τοῦ Ν. 1032/80 «περὶ συστάσεως Ὑπουργείου Χωροταξίας, Οἰκισμοῦ καὶ Περιβάλλοντος» (ΦΕΚ 57/Α) καί εἰδικώτερον τῶν ἄρϑρων 2, 3 καὶ 7 αὐτοῦ.

4. Τὸ ὑπ' ἀριϑ. 842/80 Π.Δ/γμα «περὶ ἁπλουστεύσεως τῆς διαδικασίας κατὰ τὴν ἔκδοσιν διοικητικῶν τινῶν πράξεων ἀτομικοῦ χαρακτῆρος ἐπὶ ἀντικειμένων ἁρμοδιότητος Ὑπουργοῦ Χωροταξίας, Οἰκισμοῦ καὶ Περιβάλλοντος» (ΦΕΚ 208/Α').

5. Τὴν ὑπ' ἀριϑ. 265/76 πρᾶξιν τοῦ Δημοτικοῦ Συμβουλίου Παλαιοῦ Φαλήρου.

6. Τὴν ὑπ' ἀριϑ. 337/80 γνωμοδότησιν τοῦ Συμβουλίου Δημοσίων Ἔργων (Τμῆμα Οἰκισμοῦ), ἀποφασίζομεν:

Ἐγκρίνεται ἡ τροποποίησις τοῦ ρυμοτομικοῦ σχεδίου Παλαιοῦ Φαλήρου (Ἀττικῆς) κατὰ τὸν χῶρον τὸν περικλειόμενον ἀπὸ τὰ ὑπ' ἀριϑ. 18, 19, 14, 25, 24 καὶ 23 οἰκοδομικὰ τετράγωνα, διὰ τοῦ χαρακτηρισμοῦ αὐτοῦ ὡς χώρου Κοινοχρήστου πρασίνου (Ἄλσος), ὡς ἐμφαίνεται εἰς τὸ ὑπὸ τοῦ Γενικοῦ Διευϑυντοῦ Οἰκισμοῦ ϑεωρημένον διὰ τῆς ὑπ' ἀριϑ. Γ 28754/80 πράξεως αὐτοῦ σχετικὸν πρωτότυπον διάγραμμα ὑπὸ κλίμακα 1:500, τοῦ ὁποίου συνοπτικὸν ἀντίτυπον δημοσιεύεται μετὰ τῆς παρούσης.


Ἡ παροῦσα δημοσιευϑήτω διὰ τῆς Ἐφημερίδος τῆς Κυβερνήσεως.


Ἐν Ἀϑήναις τῇ 26 Σεπτεμβρίου 1980

Ο ΥΠΟΥΡΓΟΣ

ΓΕΩΡΓΙΟΣ ΠΛΥΤΑΣ

Π. ΦΑΛΗΡΟΝ - κλίμαξ 1:500

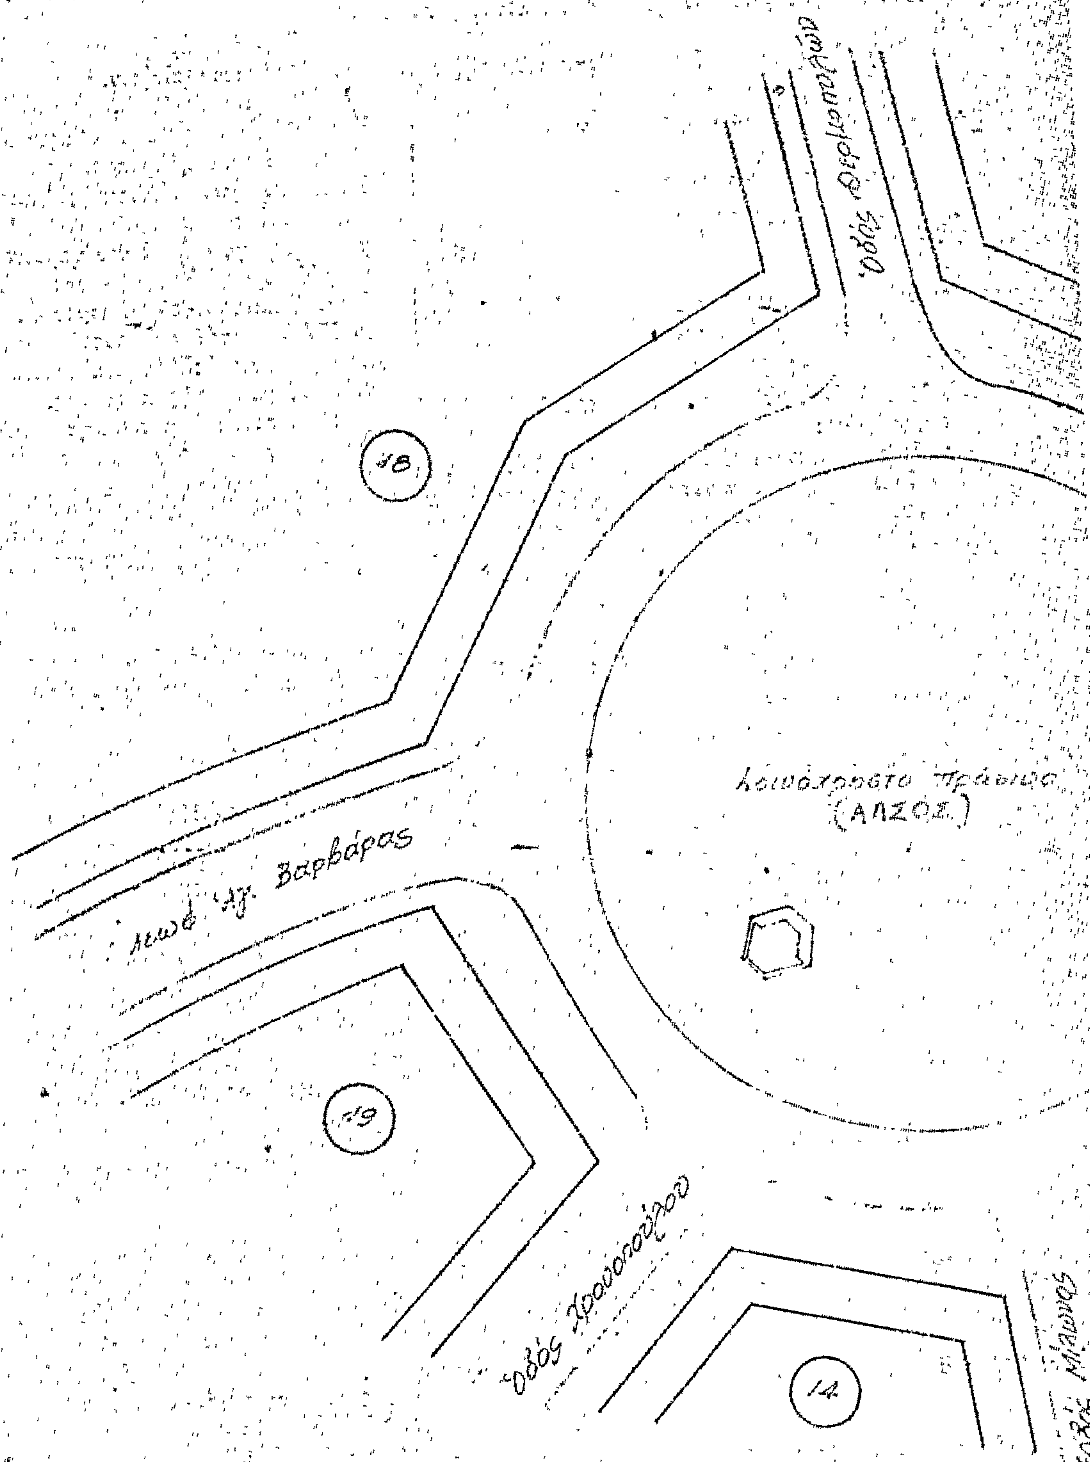

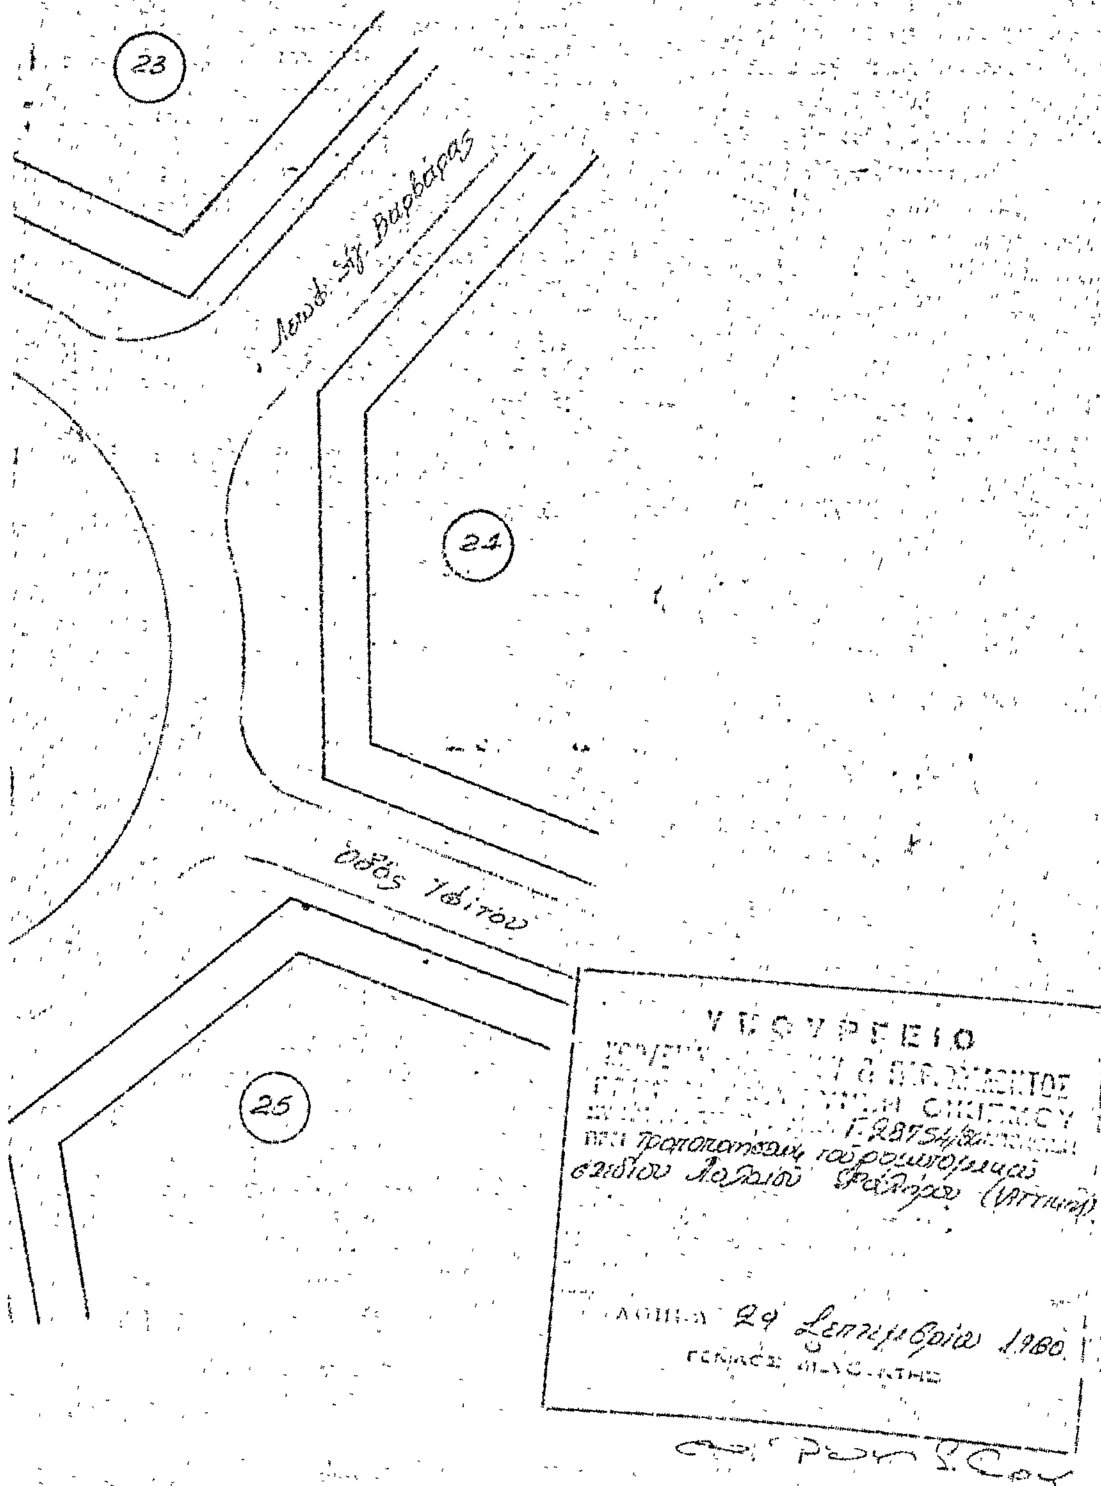
23
Λεωφ. Αγ. Βαρβάρας
24
Οδός
25
ΥΠΟΥΡΓΕΙΟ
περί τροποποιήσεως του ρυμοτομικού σχεδίου Παλαιού Φαλήρου (Αττικής)
ΑΘΗΝΑ 29 Σεπτεμβρίου 1980

ΑΝΑΚΟΙΝΩΣΕΙΣ

(7)

Περὶ εἰδοποιήσεως τῶν δικαιούχων ἐπὶ τῆς γενομένης καταθέσεως ἀποζημιώσεως ἐξ ἀναγκαστικῆς ἀπαλλοτριώσεως οἰκοπέδου εἰς θέσιν «Κοπρισιά» Δήμου Ὑπάτης.

Γνωστοποιεῖται συμφώνως τῷ νόμῳ ὅτι ἡ Βασιλικὴ χήρα Ἰωάννου Πολίτη, κάτοικος Λουτρῶν Ὑπάτης, κατέθηκε εἰς τὸ Ταμεῖον Παρακαταθηκῶν καὶ Δανείων (Γραφεῖον Λαμίας), ποσὸν δραχμῶν 39.900 ἐκδοθέντος τοῦ τοῦ ὑπ' ἀριθ. 25379/10.10.1980 γραμματίου του ὑπὲρ τῶν ἁρμοδίως ἀναγνωρισθέντων δικαιούχων τῆς ἀπαλλοτριωθείσης λόγῳ προσκυρώσεως εἰς τὴν ἰδιοκτησίαν της ἐκτάσεως 45,90 μέτρων τετραγωνικῶν παρὰ τὴν ἀνώνυμον δημοτικὴν ὁδὸν εἰς θέσιν Κοπρισιὰ Λουτρῶν Ὑπάτης καὶ εἰς ἐκτέλεσιν τῆς ὑπ' ἀριθ. 341/1979 ἀποφάσεως τοῦ Μονομελοῦς Πρωτοδικείου Λαμίας μετὰ τὴν ἀφαίρεσιν τοῦ ποσοῦ τῶν 6.000 δραχμῶν διὰ ἐξ (6) μέτρα τετραγωνικά. Ἡ κατάθεσις ἐγένετο συμφώνως πρὸς τὰς διατάξεις τοῦ ἄρθρου 24 παρ. 1 τοῦ Α.Ν. 1731/1939 ὡς ἀντικατεστάθη ὑπὸ ἄρθρου 8 Ν.Δ. 3979/59. Τὸ ἀνωτέρω γραμμάτιον συστάσεως παρακαταθήκης κατετέθη ἐνώπιον τοῦ Συμβολαιογράφου Λαμίας Κωνσταντίνου Οἰκονόμου διὰ τῆς ὑπ' ἀριθ. 16427/1980 πράξεως τοῦ ὁπόθεν καὶ δύναται ν' ἀναληφθῇ ὑπὸ τῶν δικαιούχων.

Ὁ Πληρεξούσιος Δικηγόρος
ΙΩΑΝΝΗΣ ΑΥΓΕΡΗΣ

(Ἀριθ. τριπλ. Δημ. Ταμ. Δικ. Εἰσ. Ἀθην. 90297/3.11.80)

(8)

Περὶ εἰδοποιήσεως τῆς γενομένης καταθέσεως ἀποζημιώσεως ἐξ ἀναγκαστικῆς ἀπαλλοτριώσεως οἰκοπέδου τοῦ Δήμου Ὑπάτης εἰς Λουτρὰ Ὑπάτης.

Γνωστοποιεῖται συμφώνως τῷ νόμῳ ὅτι ὁ Γεώργιος Ι. Ψωρογιάννης κάτοικος Λουτρῶν Ὑπάτης κατέθεσε εἰς τὸ Ταμεῖον Παρακαταθηκῶν καὶ Δανείων (Γραφεῖον Λαμίας) ποσὸν δρχ. 19.600 ἐκδοθέντος τοῦ ὑπ' ἀριθ. 25378/8.10.1980 γραμματίου συστάσεως παρακαταθήκης ὑπὲρ τῶν ἁρμοδίως ἀναγνωρισθησομένων δικαιούχων τῆς ἀπαλλοτριωθείσης λόγῳ προσκυρώσεως εἰς τὴν ἰδιοκτησίαν του ἐκτάσεως 56,70 μ^2 παρὰ τὴν ἀνώνυμον δημοτικὴν ὁδὸν εἰς Λουτρὰ Ὑπάτης ἐμφαινομένης ὑπὸ τὰ στοιχεῖα 26-27-28-29 εἰς τὸ σχεδιάγραμμα τὸ συνοδεῦον τὴν ὑπ' ἀριθ. 3/1972 πρᾶξιν ἀναλογισμοῦ ἀποζημιώσεως τοῦ Πολεοδομικοῦ Γραφείου Λαμίας καὶ εἰς ἐκτέλεσιν τῶν ὑπ' ἀριθ. 216/77 καὶ 341/79 ἀποφάσεων τοῦ Μονομελοῦς Πρωτοδικείου Λαμίας καὶ μὲ τὴν δήλωσιν τούτου ὅτι ὑποχρεοῦται μόνον εἰς τὴν καταβολὴν τοῦ ἡμίσεος τῆς ἀποζημιώσεως καθ' ὅτι διὰ τὸ ἕτερον ἥμισυ ὑποχρεοῦται ὁ ἕτερος συνιδιοκτήτης Κων/νος Ψωρογιάννης καὶ ὅτι ὁ καταθέτης τυγχάνει δικαιοῦχος τοῦ ἡμίσεος τῆς ἀποζημιώσεως τοῦ τμήματος τοῦ ὡς ἄνω σχεδιαγράμματος τοῦ ἐμφαινομένου ὑπὸ τὰ στοιχεῖα 22-23-8-6-25-22.

Ἡ κατάθεσις ἐγένετο συμφώνως πρὸς τὰς διατάξεις τοῦ Κωδ. Ἀναγκ. Ἀπαλ. ἄρθρ. 24 παρ. 1 τοῦ Α.Ν. 1731/39 ὡς ἀντικατεστάθη δι' ἄρθρ. 8 Ν.Δ. 3979/59. Τὸ ἀνωτέρω γραμμάτιον κατετέθη ἐνώπιον τοῦ συμβολαιογράφου Λαμίας Κ. Οἰκονόμου διὰ τῆς ὑπ' ἀριθ. 16424/1980 πράξεως τοῦ ὁπόθεν δύναται ν' ἀναληφθῇ.

Ὁ Πληρεξούσιος Δικηγόρος
ΙΩΑΝΝΗΣ ΑΥΓΕΡΗΣ

(Ἀριθ. τριπλ. Δημ. Ταμ. Δικ. Εἰσ. Ἀθ. 90296/3.11.1980)

ΑΠΟ ΤΟ ΕΘΝΙΚΟ ΤΥΠΟΓΡΑΦΕΙΟ